






Punto Pruszyński Sp. z o.o.

Sufit siatkowy PSV/APP LAY-ON

Kasetony 600x600 mm układane na konstrukcji T24

Wieszak

Konstrukcja T24 Katownik Sc/2

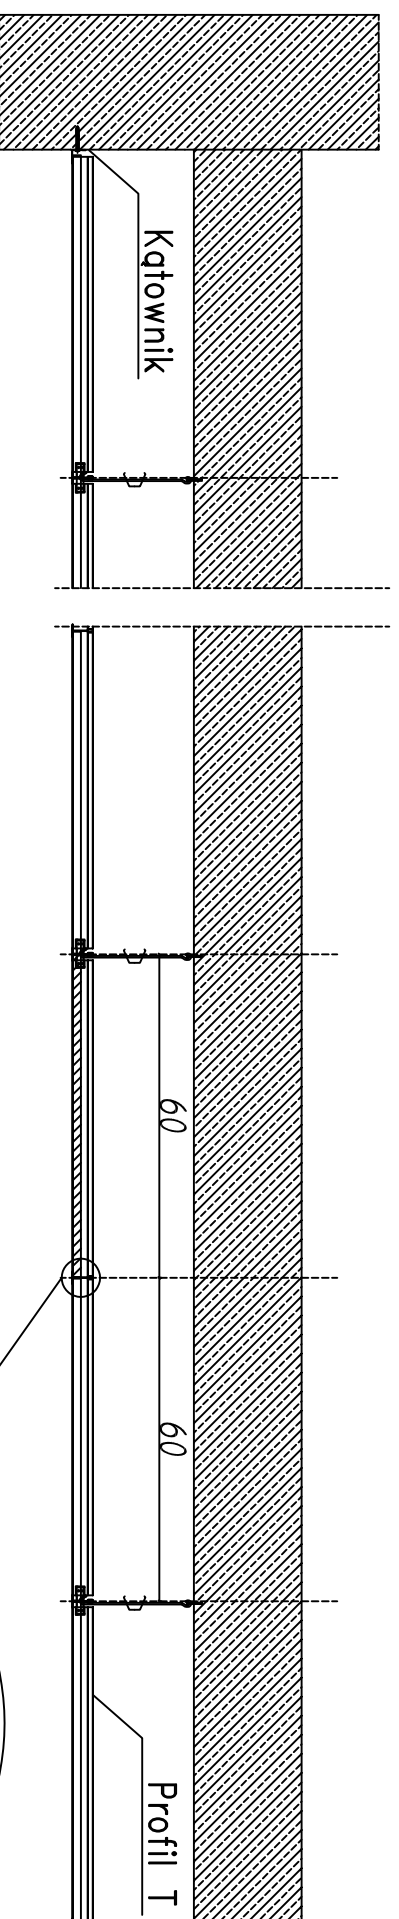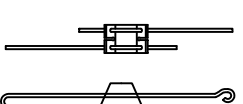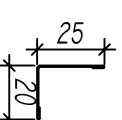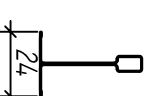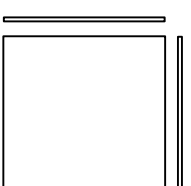


R6 (3x3)

Stal gr. 0,6 mm



Q8 (4x4)

Stal gr. 0,8 mm

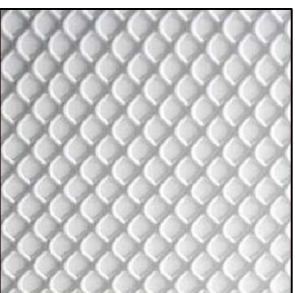

Q10 (5x5)

Stal gr. 0,8 mm

